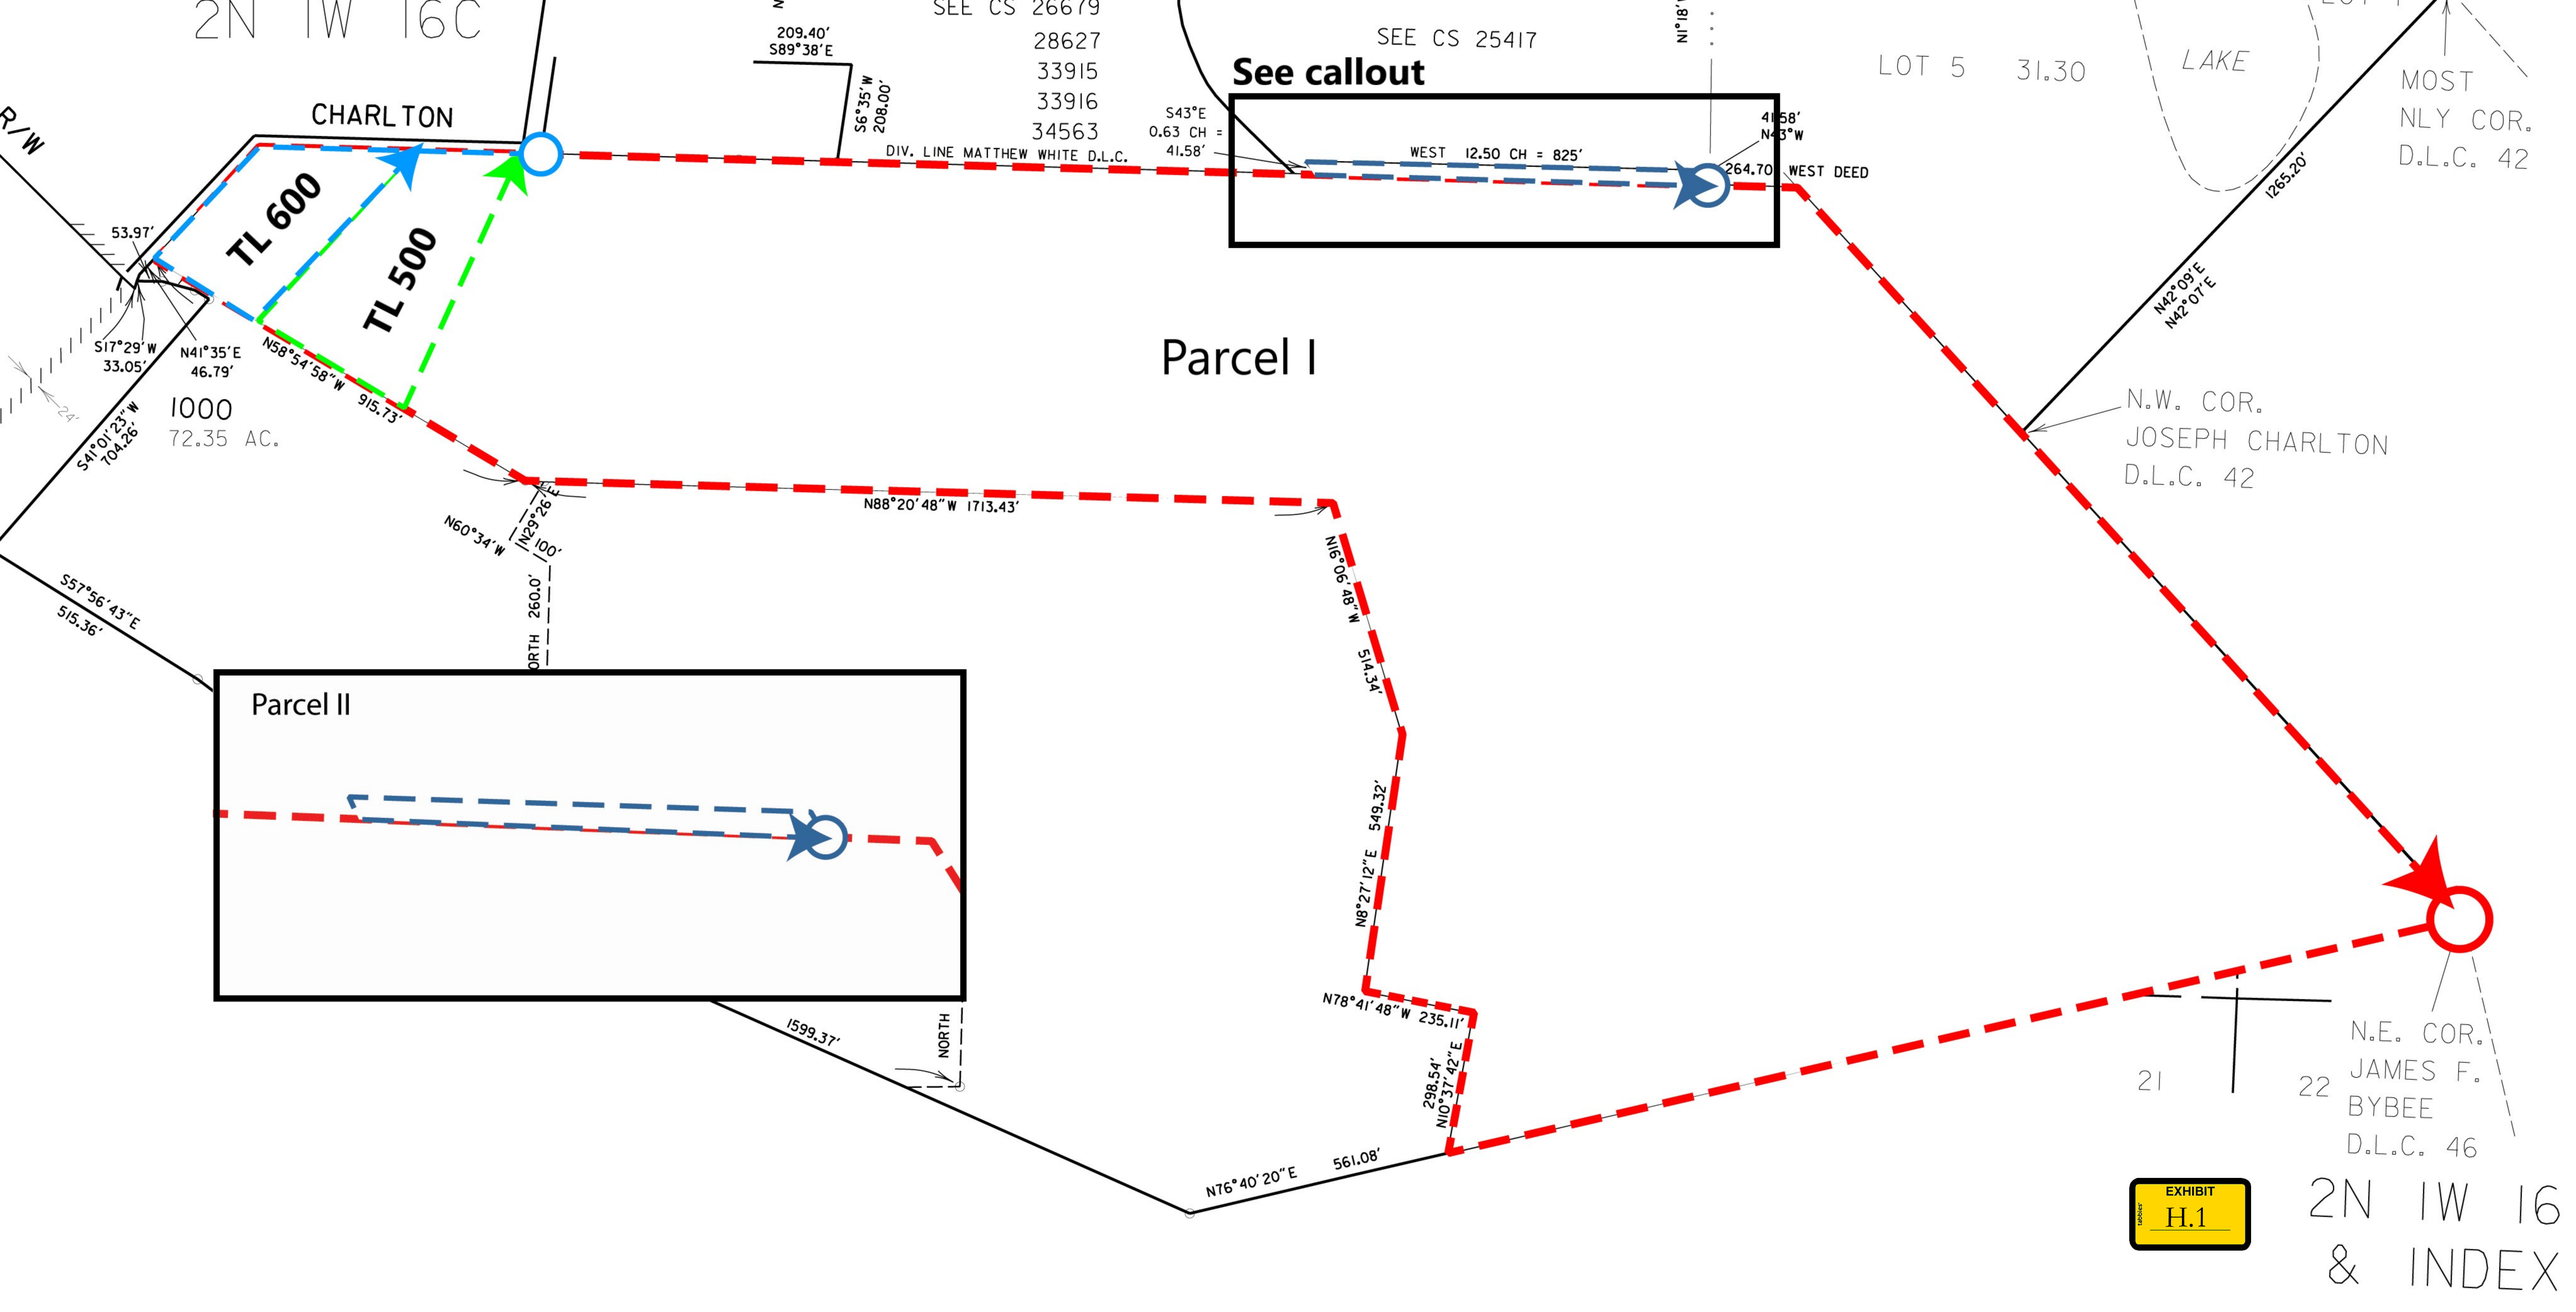
2N 1W 16C
CHARLTON
R/W
TL 600
TL 500
53.97'
S17°29'W
33.05'
N41°35'E
46.79'
1000
72.35 AC.
S41°01'23"W
704.26'
N58°54'58"W 915.73'
209.40'
S89°38'E
S6°35'W
208.00'
SEE CS 26679
28627
33915
33916
34563
DIV. LINE MATTHEW WHITE D.L.C.
SEE CS 25417
See callout
S43°E
0.63 CH =
41.58'
WEST 12.50 CH = 825'
41.58'
N43°W
264.70'
WEST DEED
LOT 5 31.30
LAKE
MOST NLY COR. D.L.C. 42
1265.20'
N42°09'E
N42°07'E
N.W. COR.
JOSEPH CHARLTON
D.L.C. 42
Parcel I
N88°20'48"W 1713.43'
N60°34'W
N29°26'E
100'
NORTH 260.0'
S57°56'43"E
515.36'
N16°06'48"W
514.34'
N8°27'12"E
549.32'
N78°41'48"W 235.11'
298.54'
N10°37'42"E
Parcel II
1599.37'
NORTH
N76°40'20"E 561.08'
21
22
N.E. COR.
JAMES F.
BYBEE
D.L.C. 46
EXHIBIT
H.1
2N 1W 16
& INDEX